

Wohnhaus Storchennblick

Traditionelle Architektur neu gedacht



Wohnen mit Aussicht

Ein Projekt der:




winimmo GmbH
Im Brühl 10
89335 Ichenhausen
Tel.: 08223-961939
Internet: www.winimmo.de

Die Region & die Lage



In einem der wohl schönsten Landstriche Deutschlands zwischen Donau & Alpen - im Herzen der Familien- und Kinderregion - liegt Ichenhausen.

Nur „einen Steinwurf entfernt“ ist der Freizeitpark LEGOLAND Deutschland.

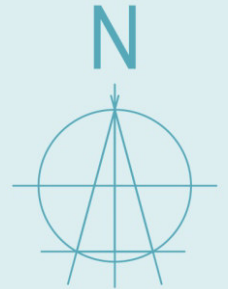

Mehrfamilienhaus „Storchenblick“


Neue Bahnhofstraße 26

Ein wesentlicher Standortvorteil ist die **ausgezeichnete Infrastruktur**. Beide Hauptverkehrsadern - die A8 München-Stuttgart im Norden & die A7 Würzburg-Kempten im Westen - erreicht man in wenigen Minuten. Die Mittelschwabenbahnlinie, das vorhandene Busnetz und das sehr beliebte, regionale Flexi-Bus-Angebot sorgen für optimale Mobilität und kurze Wege!

Doch nicht nur deshalb steht die Stadt Ichenhausen für hohe Wohn- und Lebensqualität!

Neben vielfältigen Freizeitmöglichkeiten, vielen kulturellen Highlights, einem lebendigen Vereinsleben, macht auch die gesunde Mischung zwischen Naturnähe und Attraktivität als **Wirtschaftsstandort** diese Stadt mit über 9.000 Einwohnern lebenswert für Jung & Alt!

Ein breit gefächertes Waren- und Dienstleistungsangebot, umfassende Kinderbetreuung, hohe Schul- und Ausbildungschancen einerseits, eine ausgezeichnete medizinische Versorgung vor Ort und ein innovatives Seniorenkonzept andererseits garantieren Familien, Kindern & den „Älteren“ unter uns **hohen Komfort im Alltag**

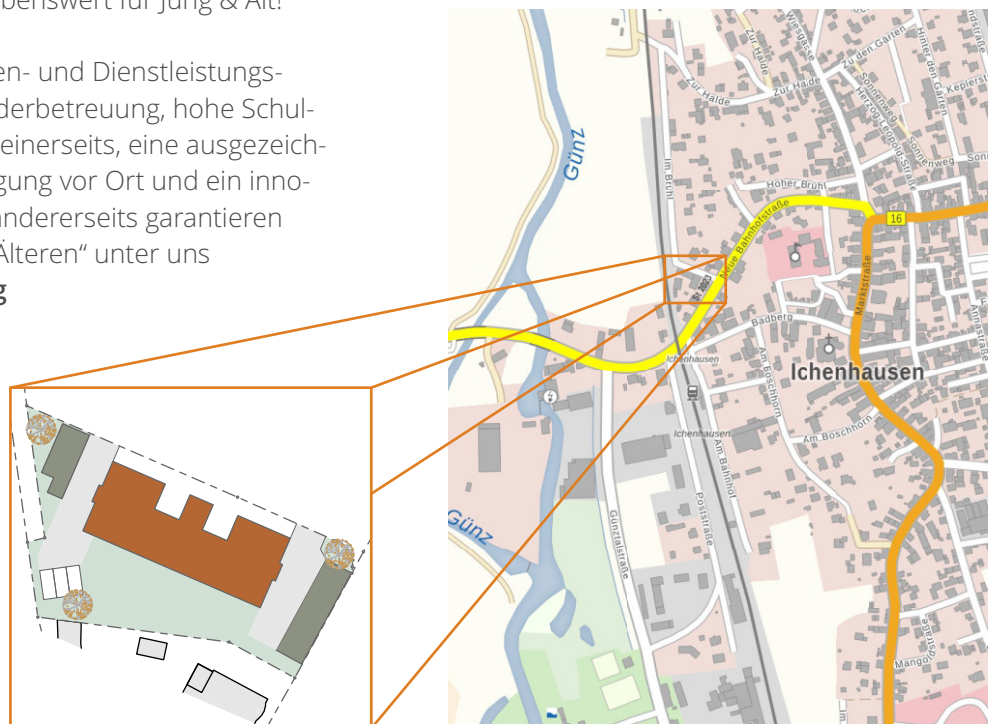

Zeitgemäß Wohnen




Das Wohnhaus mit 12-Eigentumswohnungen in solider und wertbeständiger **Ziegelbauweise** entsteht im Herzen von Ichenhausen. Alle notwendigen Einrichtungen des öffentlichen Lebens befinden sich in unmittelbarer Nähe.

Durchdacht geplante, lichtdurchflutete **2-, 3- & 4-Zimmer-Wohnungen** mit großzügigen, überdachten Terrassen & Balkonen; EG-Wohnungen mit schönen Gartenanteilen; DG-Wohnungen mit Dachterrassen. Große, helle Fensterflächen - natürlich ausgestattet mit 3-Scheiben-Iso-Glas.

Die **sonnige Süd-West-Ausrichtung**, der barrierefreie Zugang, die hochwertige Ausstattung, die PV-Anlage und der Personenlift garantieren hohe Wohnqualität, niedrige Nebenkosten und Mobilität vom Keller bis ins Dachgeschoss.


Energetisch optimiert- nach den Vorgaben des GEG 2023. Fußboden-Zentralheizung mit Luft-/Wasser-Wärmepumpe; Wohnraumlüftung mit Wärmerückgewinnung. Abstellräume in den Wohnungen & im Keller; großzügiger Wasch-/Trockenraum und ein weiterer Raum für Kinderwagen, Fahrräder etc.. Attraktive Garagen- und Carportstellplätze (letztere begrünt).

Der Baubeginn ist zwischenzeitlich erfolgt - die komplette Fertigstellung ist für Herbst/Winter **2024** geplant.

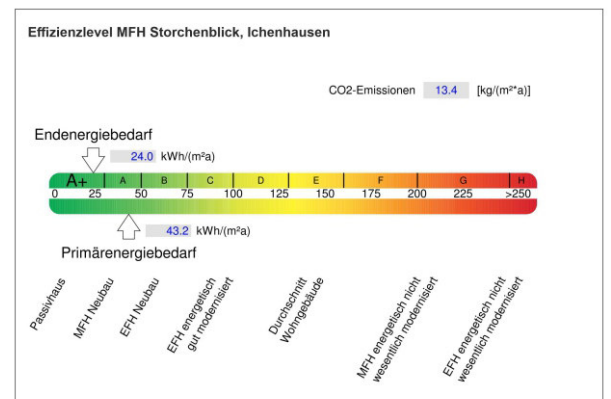


Wohnbauförderung der Stadt Ichenhausen

Die Stadt Ichenhausen fördert den Erwerb unserer Wohnungen im MFH Storchenblick. Bis zu € 14.000.- können Erwerber einer eigengenutzten Wohnung als Zuschuss nach Bezug erhalten. Näheres hierzu finden Sie auf der Homepage der Stadt Ichenhausen unter Förderprogramm „Wohnen in der Innenstadt“.

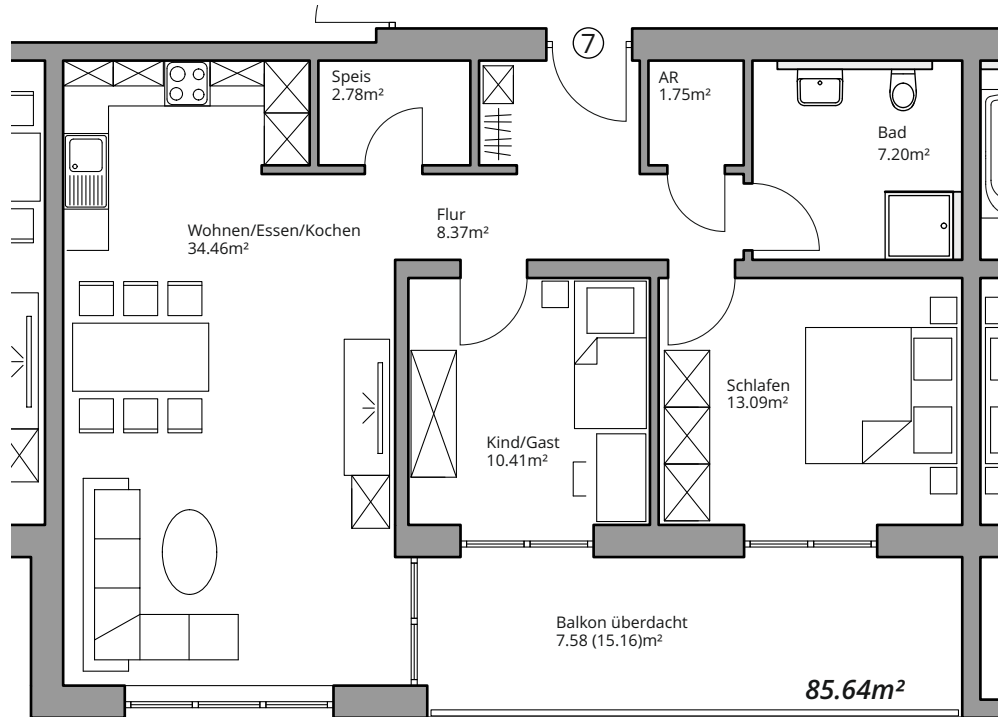

Wohnung 7 | 3-Zimmer

Obergeschoß mit überdachtem Balkon | 85.64m²

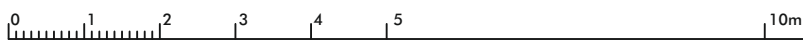

Kaufpreis schlüsselfertig
(zzgl. Garage, Carport od. Stellplatz)

~~€ 344.900.-~~

Frühjahrsangebot:
€ 338.000.-
gültig bis 31.03.2024

Ansicht von Süden

unmaßstäbliche Illustration



Ansicht von Südwesten

unmaßstäbliche Illustration



Ansicht von Norden

unmaßstäbliche Illustration




Ansicht von Südosten

unmaßstäbliche Illustration



Geschoßübersicht EG

Maßstab 1:200

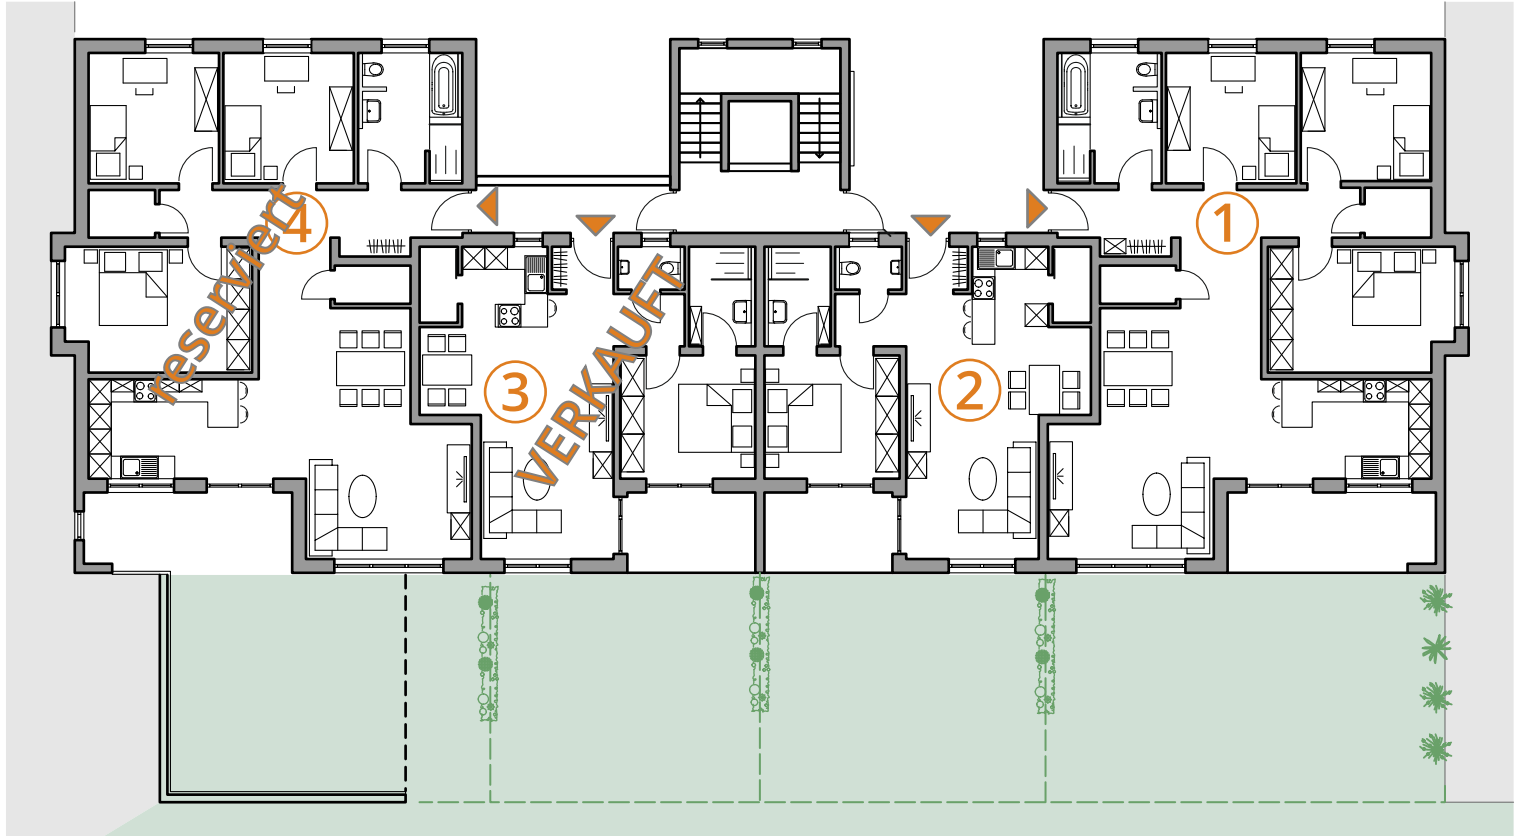


winimmo

Häuser für Schwaben - aus Schwaben


Geschoßübersicht OG

Maßstab 1:200

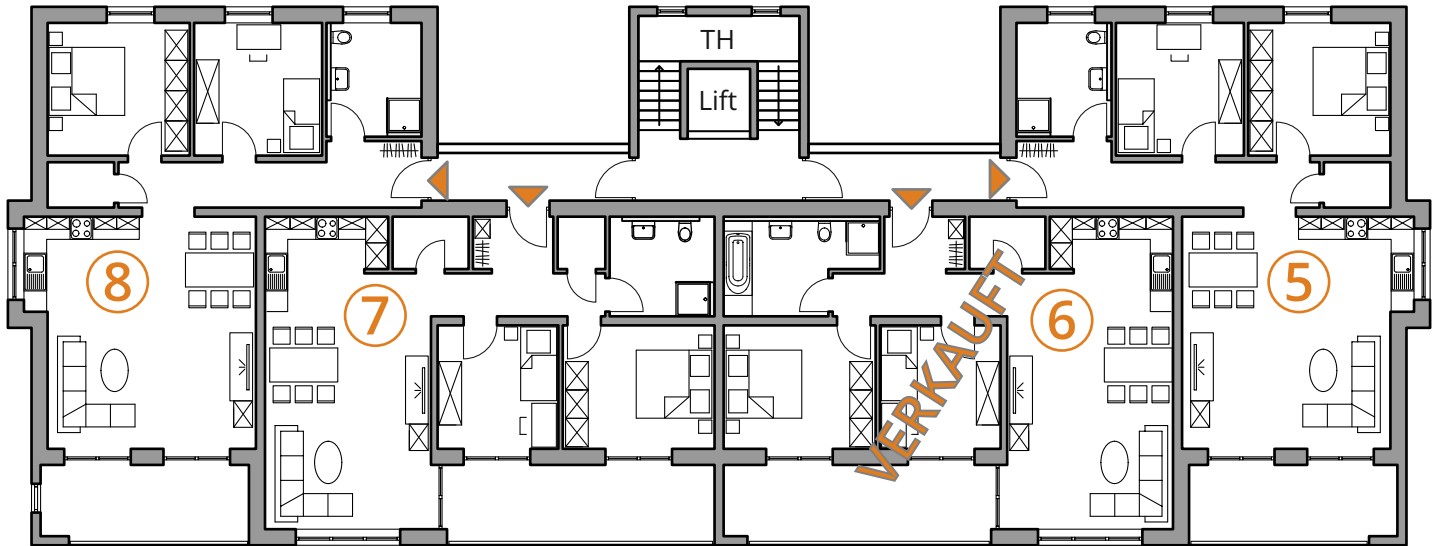

Geschoßübersicht DG

Maßstab 1:200

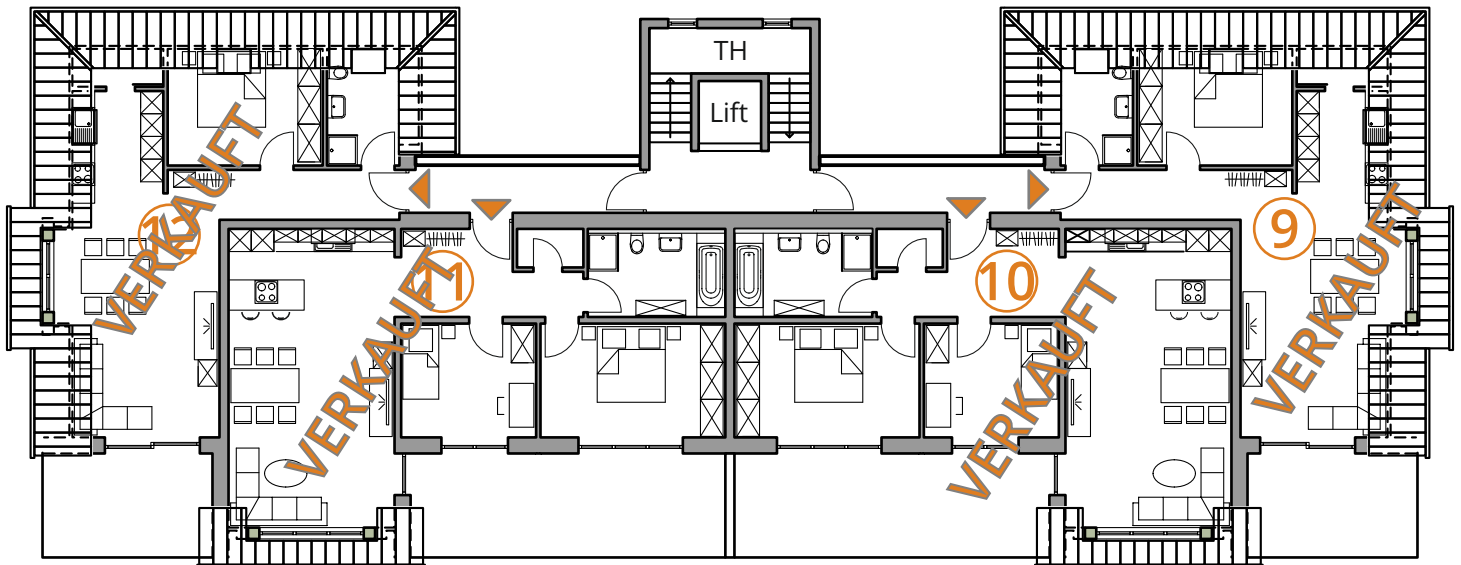

Parken & Kellerräume

Zeichnung unmaßstäblich



6 Garagenstellplätze	Nr. 1-6	je € 22.500.-
11 Carportstellplätze	Nr. 7-10, 17-21 XL Nr. 16	je € 13.500.- je € 15.000.-
5 Stellplätze im Freien	Nr. 11-15	je € 7.000.-

Nähere Informationen bei:



winimmo GmbH
Im Brühl 10
89335 Ichenhausen

Tel.: 08223-961939
Internet: www.winimmo.de